

安庆市委党史和地方志研究室资料室 提升项目询价公告

安庆市委党史和地方志研究室现就资料室提升项目进行公开采购，请符合该项目要求的装饰公司家具制作企业踊跃参与。

一、项目名称：资料室定制书柜家具配置项目

二、项目地点：安庆市菱湖北路 30 号老市委大院主楼 11 楼

三、项目预算：3.6 万元

四、采购方式：比选

五、项目内容及要求

资料室的书柜家具设计制作、安装。采购方应在合同签订后 30 天内完成此项目，相关参数（见附件）。

六、投标人资格

1. 满足《中华人民共和国政府采购法》第二十二条规定；
2. 落实政府采购政策需满足的资格要求；
3. 具有合法有效的营业执照。

七、投标须知

1. 投标截止时间：2024 年 5 月 13 日

2. 标段（包别）划分：一个包，本项目不接受联合体。投标时，投标人须携带法人证书、营业执照、税务登记证、类似业绩合同等资料复印件一套（加盖单位公章）。

3. 投标时应交投标文件正本一份和副本一份（装订并密封包装，并于密封处加盖单位公章）。

4. 投标文件送达地点: 安庆市菱湖北路 30 号老市委大院 10 楼, 联系人: 程琼芳 电话: 0556 5701876。

5. 评标地点: 安庆市委党史和地方志研究 10 楼会议室。

6. 评标时间: 2024 年 5 月 15 日上午。

7. 本招标文件及开标结果以公告形式在“安庆党史方志”网站上发布。

八、评审办法

评标小组依据项目要求对响应文件进行初审, 筛选出符合条件的响应文件, 再进行比选, 其中报价超过本次采购预算价的为无效报价。最终确定最低价的公司或企业作为成交供应商。

九、其他附则

1. 书柜深化设计。成交供应商应根据此项目设计技术资料, 在成交合同签订之日起 3 天内提交书柜深化设计图纸, 经安庆市委党史和地方志研究室书面确认后, 方可实施。

2. 缺陷责任期与保修。缺陷责任期的具体期限为自竣工验收合格并交付使用之日起 12 个月。质量保证金为中标价的 3%, 在保修期满并验收合格后, 返还成交供应商。


中共安庆市委党史和地方志研究室


2024 年 4 月 28 日



附件：此项目的相关参数

定制书柜家具配置清单

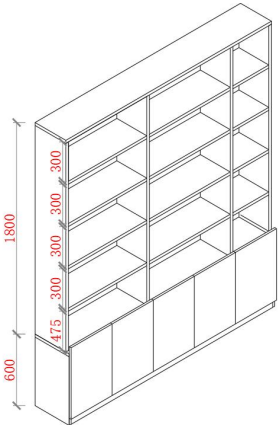序号	货物名称	产品图片	规格型号	材质说明	单位	数量
1	书架柜	 	5350*350*2400	1. 板材：采用 E0 级实木颗粒板，符合《GB18580-2017》、GB/T 39600-2021》、GB/T 17657-2013》标准，甲醛释放量 $\leq 0.05\text{mg}/\text{m}^3$ ，总挥发性有机化合物 $\leq 0.5\text{mg}/(\text{m}^2 \cdot \text{h})$ ，理化性能含水率不超过 6%，静曲强度 $\geq 36\text{MPa}$ ，符合 E0 级环保标准。	组	1
2	书架柜		2630*350*2400	立柱及隔板板材厚度 25mm，背板厚度 16mm，足够承担书籍重量保证不变性弯曲，开放格上四层内径高度均在 300mm 以上，足够放下市面上书籍，开放格最后一层高度在 450mm 以上，可以兼用荣誉柜功能，内径足够放下奖状奖杯，最后一格 600 高度做柜门储物柜，柜门向上伸出 60mm 做荣誉柜挡板	组	2
3	书架柜		2000*350*2400	2. 封边：采用同色封边，pvc 封边带厚度不小于 2mm，封边表面光滑平整。达到 Q/XY1-2003 标准。	组	1
4	书架柜		6550*350*2400	3. 饰面：采用 AAA 级三聚氢胺纸饰面，经防划、防油、防火处理。 4. 五金配件：三合一连接件须符合 GB/T 28203-2011；QB/T 3826-1999；QB/T 3832-1999；QB/T 3827-1999 标准，理化性能金属镀层抗盐雾测试 100h 无锈点，乙酸盐雾试验（AASS）连续喷雾 200h 等级达到 10 级。 铰链：须符合 QB/T 2189-2013《家具五金 杯状暗铰链》标准，耐久性达到 40000 次，下沉量不大于 3mm。 颜色：木纹色	组	1

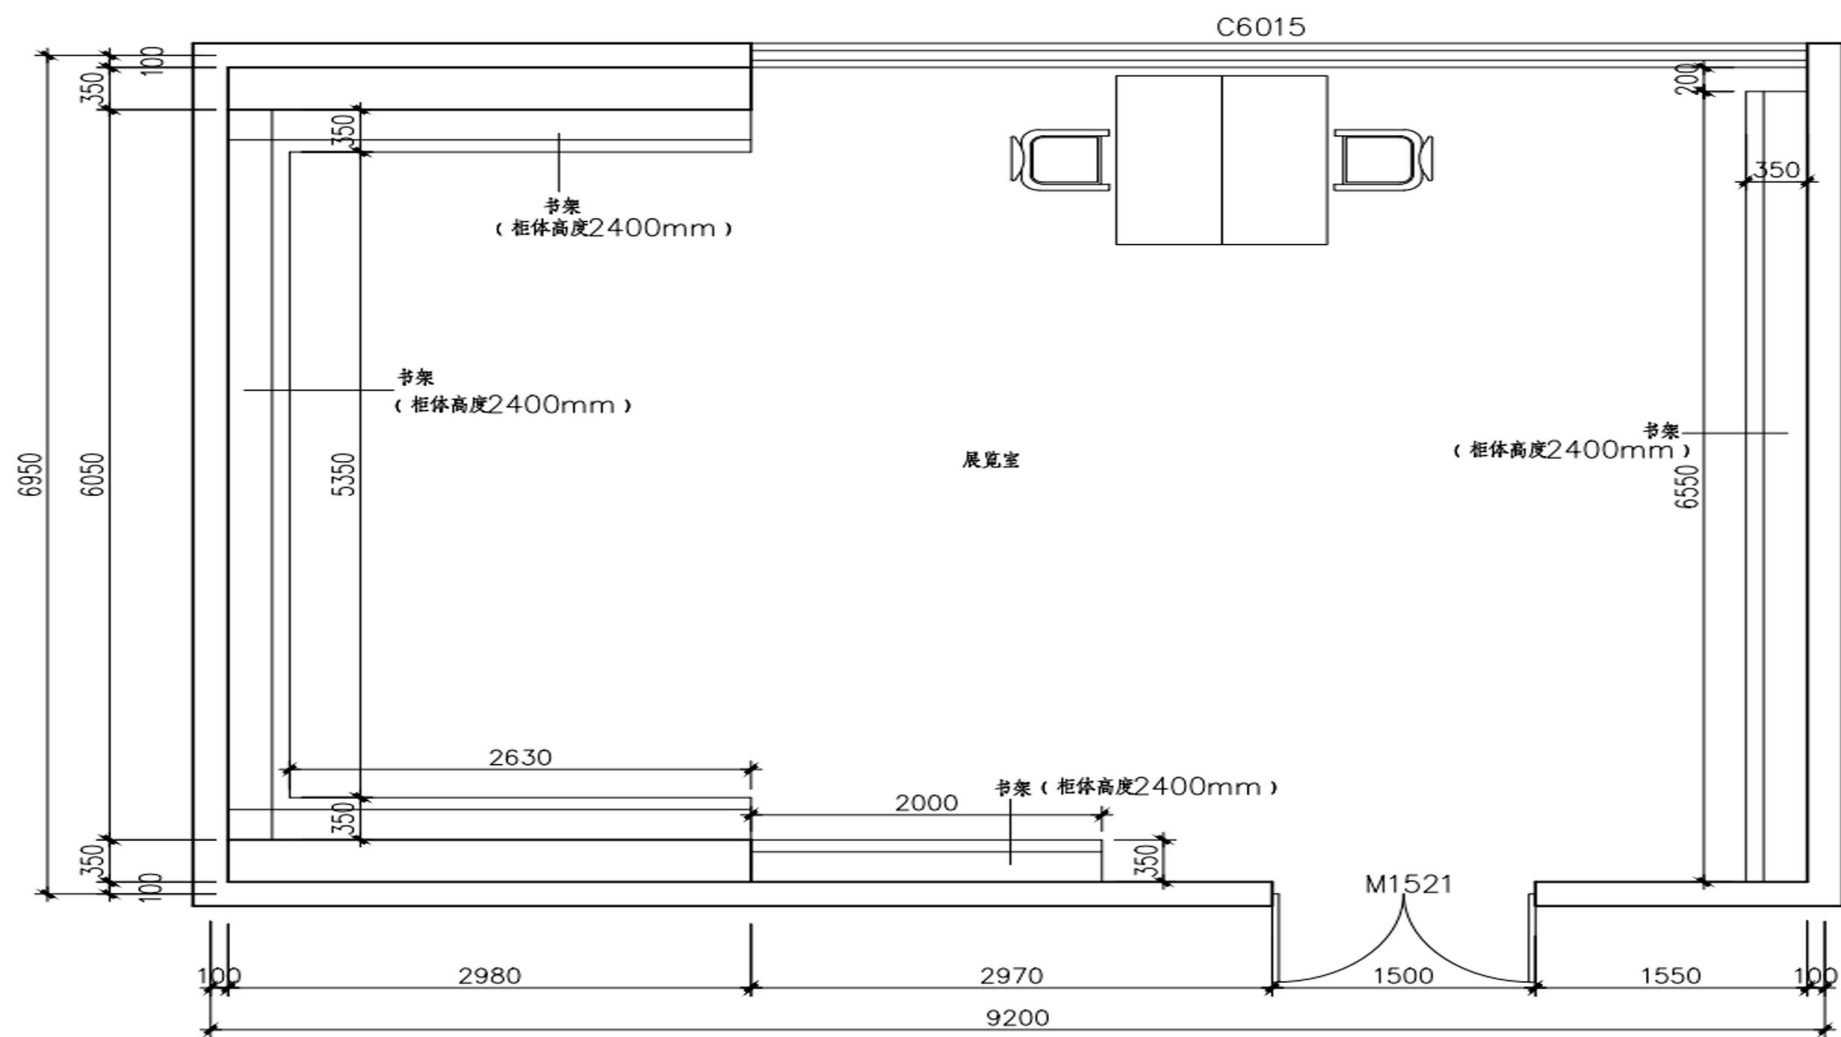

阅览室平面图 1:40